


PRINCIPAL DIMENSIONS	
L.O.A	33.00m
B(mld)	13.00m
D(mld)	* 2.50m

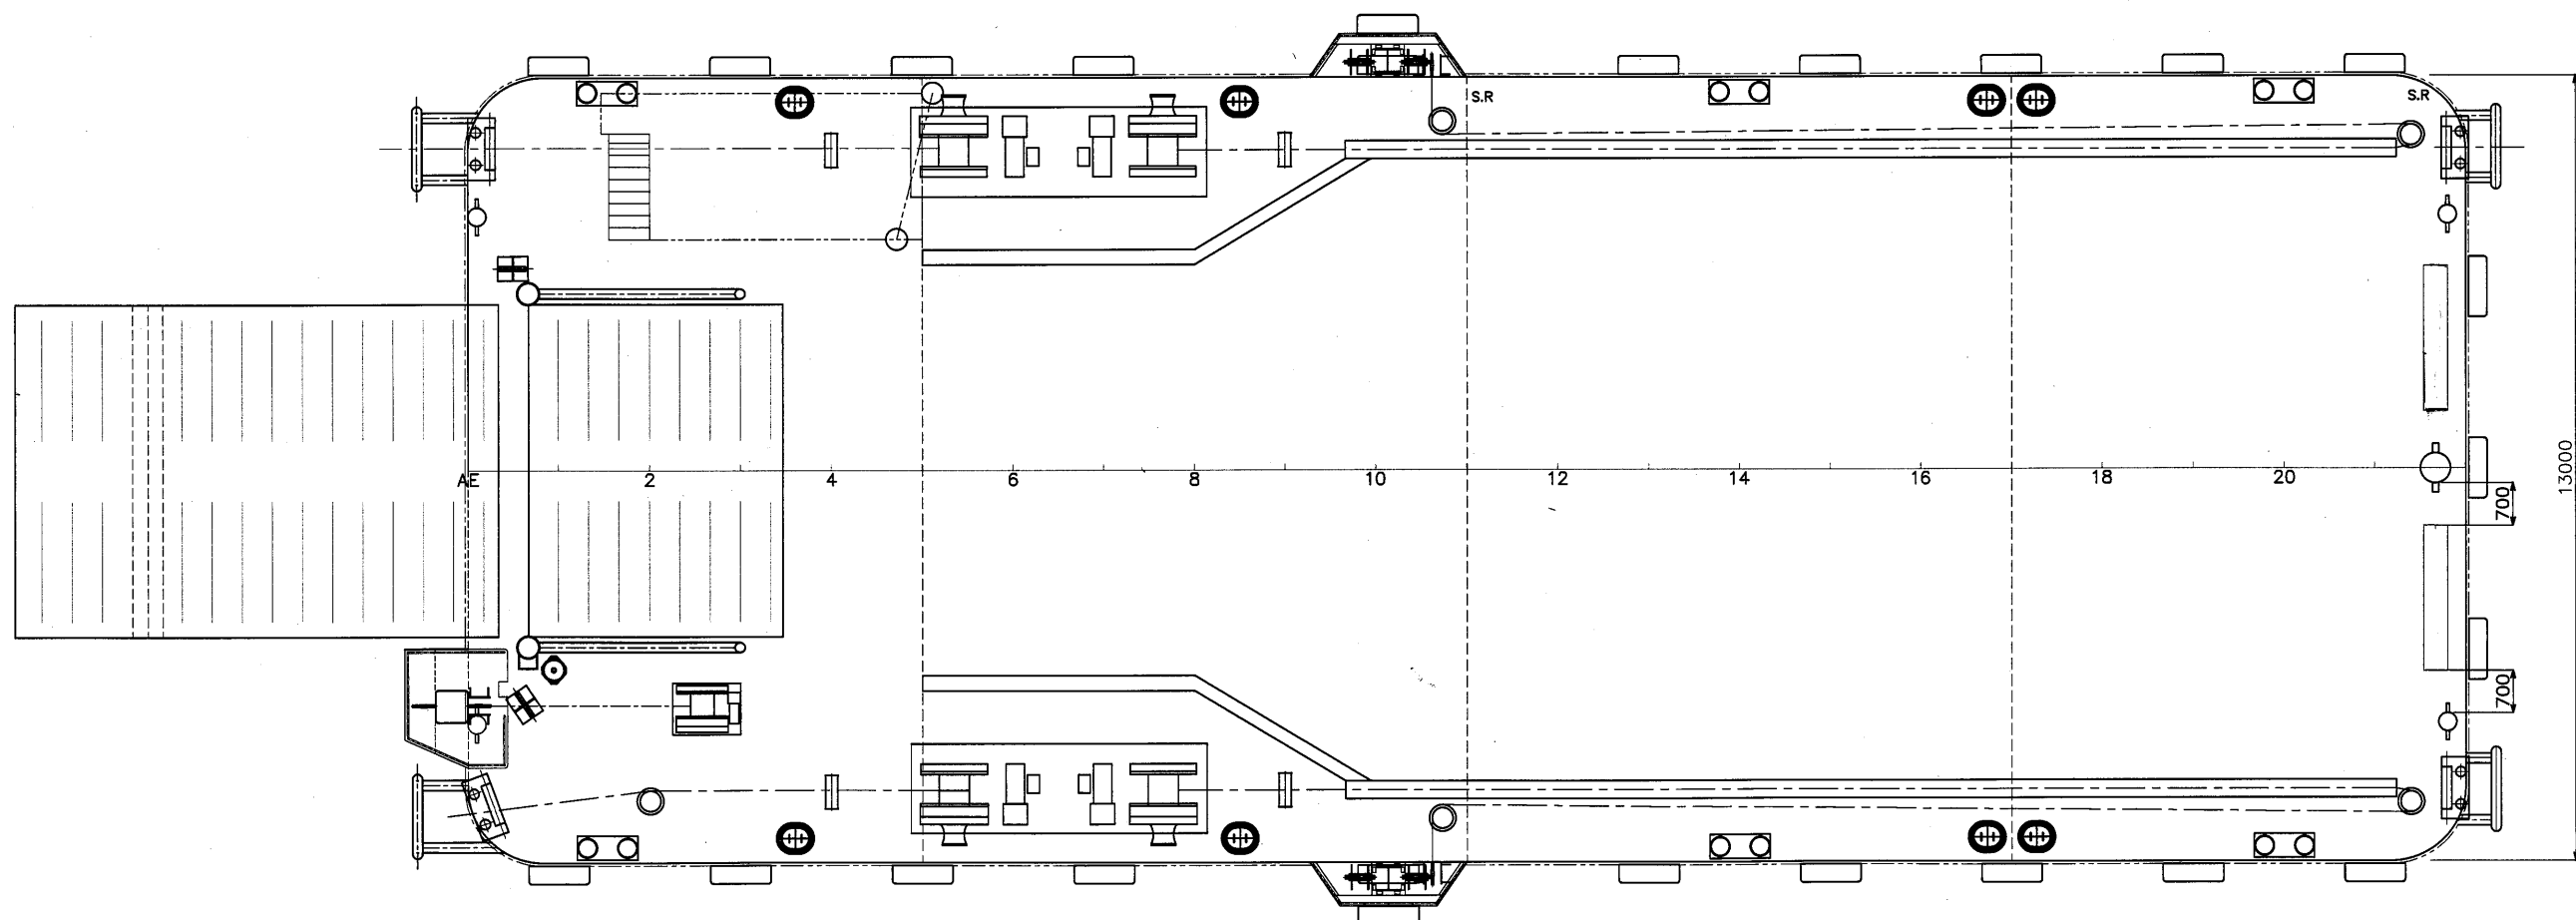

OWNER	竹山建設株式会社
SHIP'S NAME	第八かの号

ランプドア付
 クローラークレーン台船
 一般配置図

DWG NO.	
SCALE	A3 1/125
PLAN RECORD	2022.9.02
APPROVED	NOTE:
CHECKED	
DRAWN	